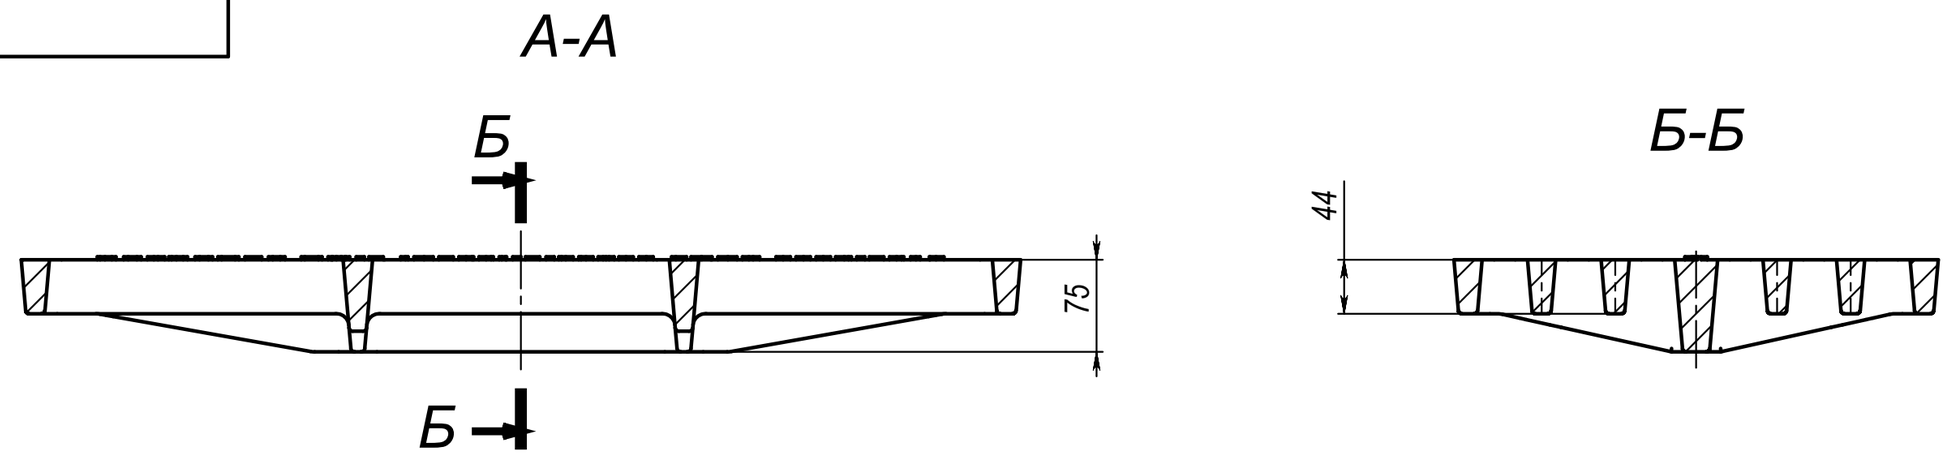

Изм	Лист	№ докум.	Подп.	Дата
Разраб.				11.11.21
Пров.				
Т. контр.				
Нач. КБ				
Н. контр.				
Утв.				

Решетка дождеприемника ДМ2 (С250)

Лит.	Масса	Масштаб
	59	1:5
Лист	Листов 1	

СЧ20 ГОСТ 1412-85

ЛИТЛИДЕР

Подпись и дата | Инв. № дубл. | Взам. инв. № | Подпись и дата | Инв. № подл.